

Universität Paderborn • Warburger Straße 100 • 33098 Paderborn

Ausländische Studierenden-Vertretung (ASV)
Frau Andrea Bedi
c/o AStA Paderborn

- im Hause -

Dezernat 5

Sachgebiet 5.2 | Kaufmännisches und
infrastrukturelles Gebäudemanagement

Olivia Besel
Raum E 5.118
T +49 5251 60-2569
Olivia.Besel@zv.uni-paderborn.de

Warburger Straße 100
33098 Paderborn

29. Oktober 2024

Nutzungsvereinbarung Nr. 526-2024
Ihr Schreiben vom 11.10.2024

Die Universität Paderborn überlässt der Veranstalterin (s. Anschrift) unter dem Vorbehalt des jederzeitigen Widerrufs zur Durchführung nachfolgenden Veranstaltung

am folgenden Termin: **08.11.2024**
von – bis (Uhrzeit): **16:00 - 21:00 Uhr**
den Hörsaal: **G mit Foyer (siehe Anlage)**
(Höchstbesucherzahl): **450 Personen**
Veranstaltungszweck: **Abschluss der Interkulturellen Woche**

Es werden keine Kosten erhoben. Für die Nutzung gelten die jeweils gültigen Richtlinien zur Zuweisung von Einrichtungen und Erhebung von Nutzungsentgelt für Veranstaltungen an der Universität Paderborn, die Bestandteil dieser Vereinbarung sind.

Ich bitte Sie und Herrn Lakshay Khanna als verantwortliche Person, diese Vereinbarung während der Veranstaltung/en immer mit sich zu führen und im gesamten Zeitraum vor Ort zu sein.

Die oben genannte Reservierung ist unter dem Widerrufsvorbehalt verbindlich. Gewünschte kurzfristige Änderungen werden wegen hohem organisatorischem und administrativem Mehraufwand nur in begründeten Ausnahmefällen zugelassen. Nur schriftliche Nebenabsprachen sind verbindlich.

Fortsetzung siehe Seite 2


Die Veranstalterin hat im Antrag erklärt, dass ihr die Richtlinien bekannt sind und sie sie als verbindlich anerkennt.

Eventuell für diese Veranstaltung vorgesehene Plakatwerbung ist nur an den hierfür vorgesehenen Flächen zulässig. Die Plakate, Flyer etc. sind unmittelbar nach Ende der Veranstaltung zu entfernen. Ansonsten werden diese durch die Universität auf Ihre Kosten entfernt und entsorgt.

Ich weise darauf hin, dass innerhalb der Räumlichkeiten der Universität Paderborn ein absolutes Rauchverbot gilt.

Ich bitte die genutzte/n Einrichtung/en rechtzeitig sauber und aufgeräumt zu hinterlassen


Mit freundlichen Grüßen
Im Auftrag

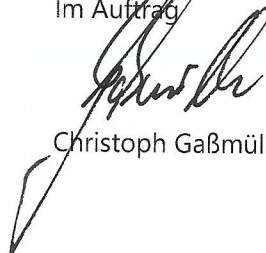

Christoph Gaßmüller



VERANSTALTUNGSFLÄCHE

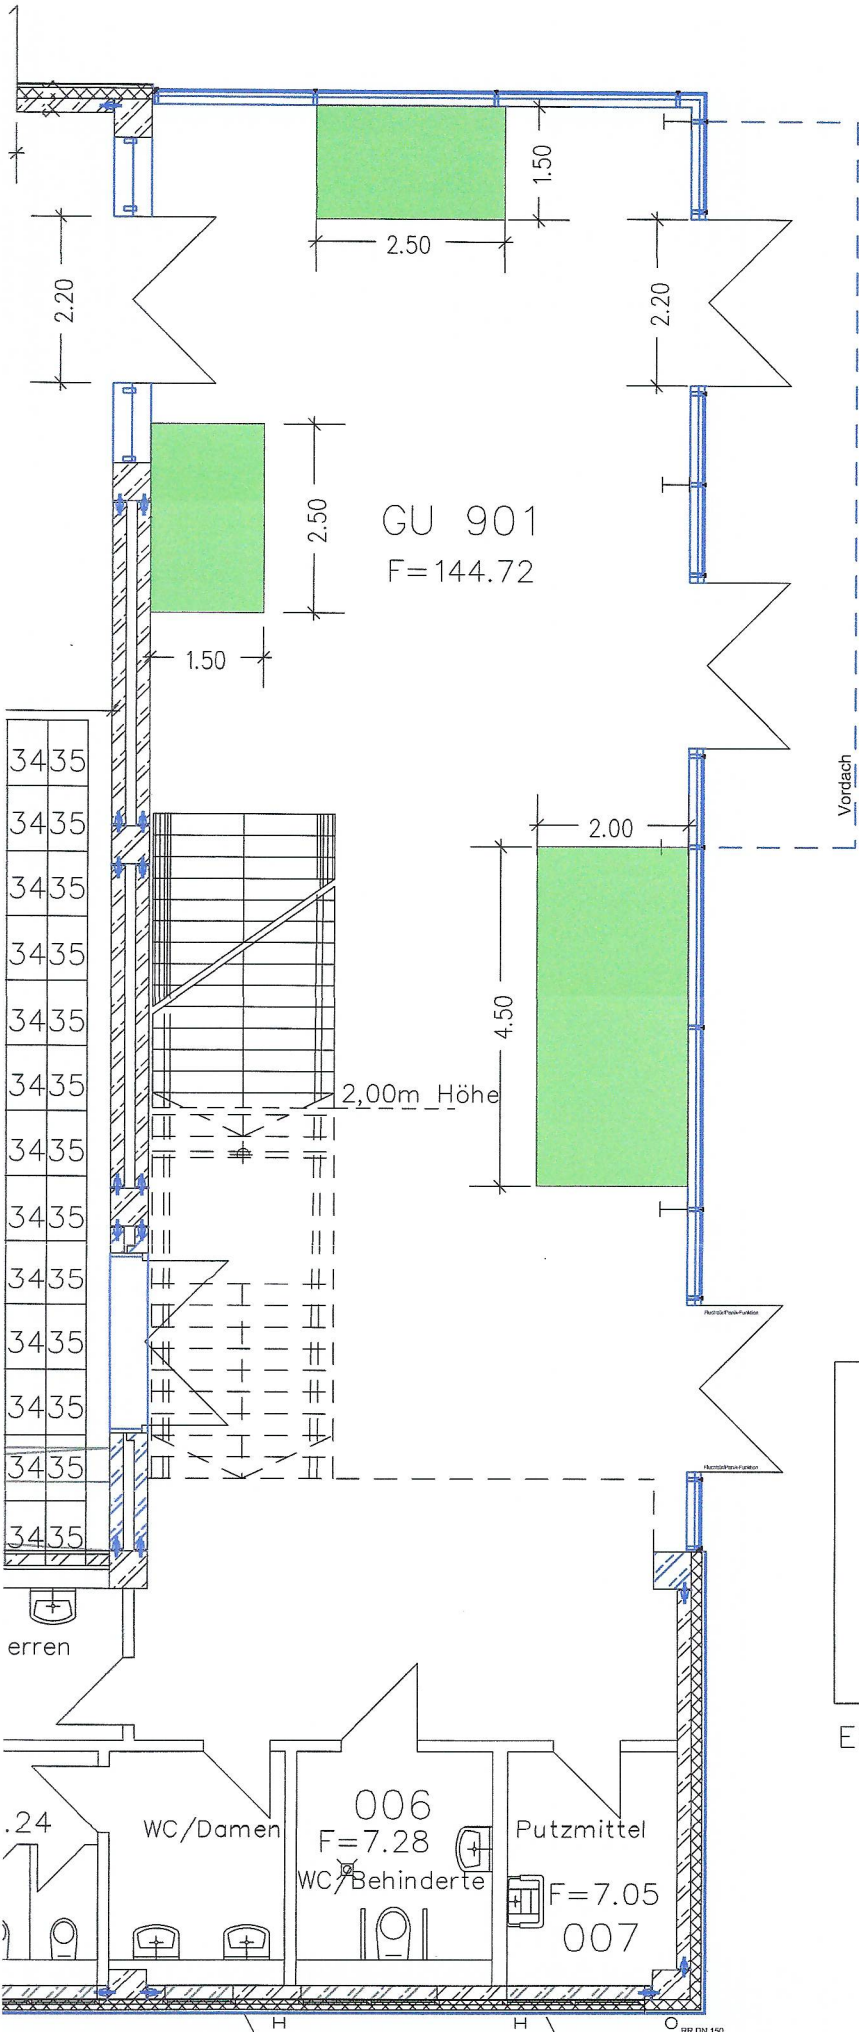

Baubestandsplan M. 1: 200
 Universität Paderborn
 Warburger Straße 100, 33098 Paderborn

Dezernat 5 13.03.2023
 gezeichnet: (BLB)/Göke Datum: 04/07
 Bauteil: G Ebene: U

EG.S12