


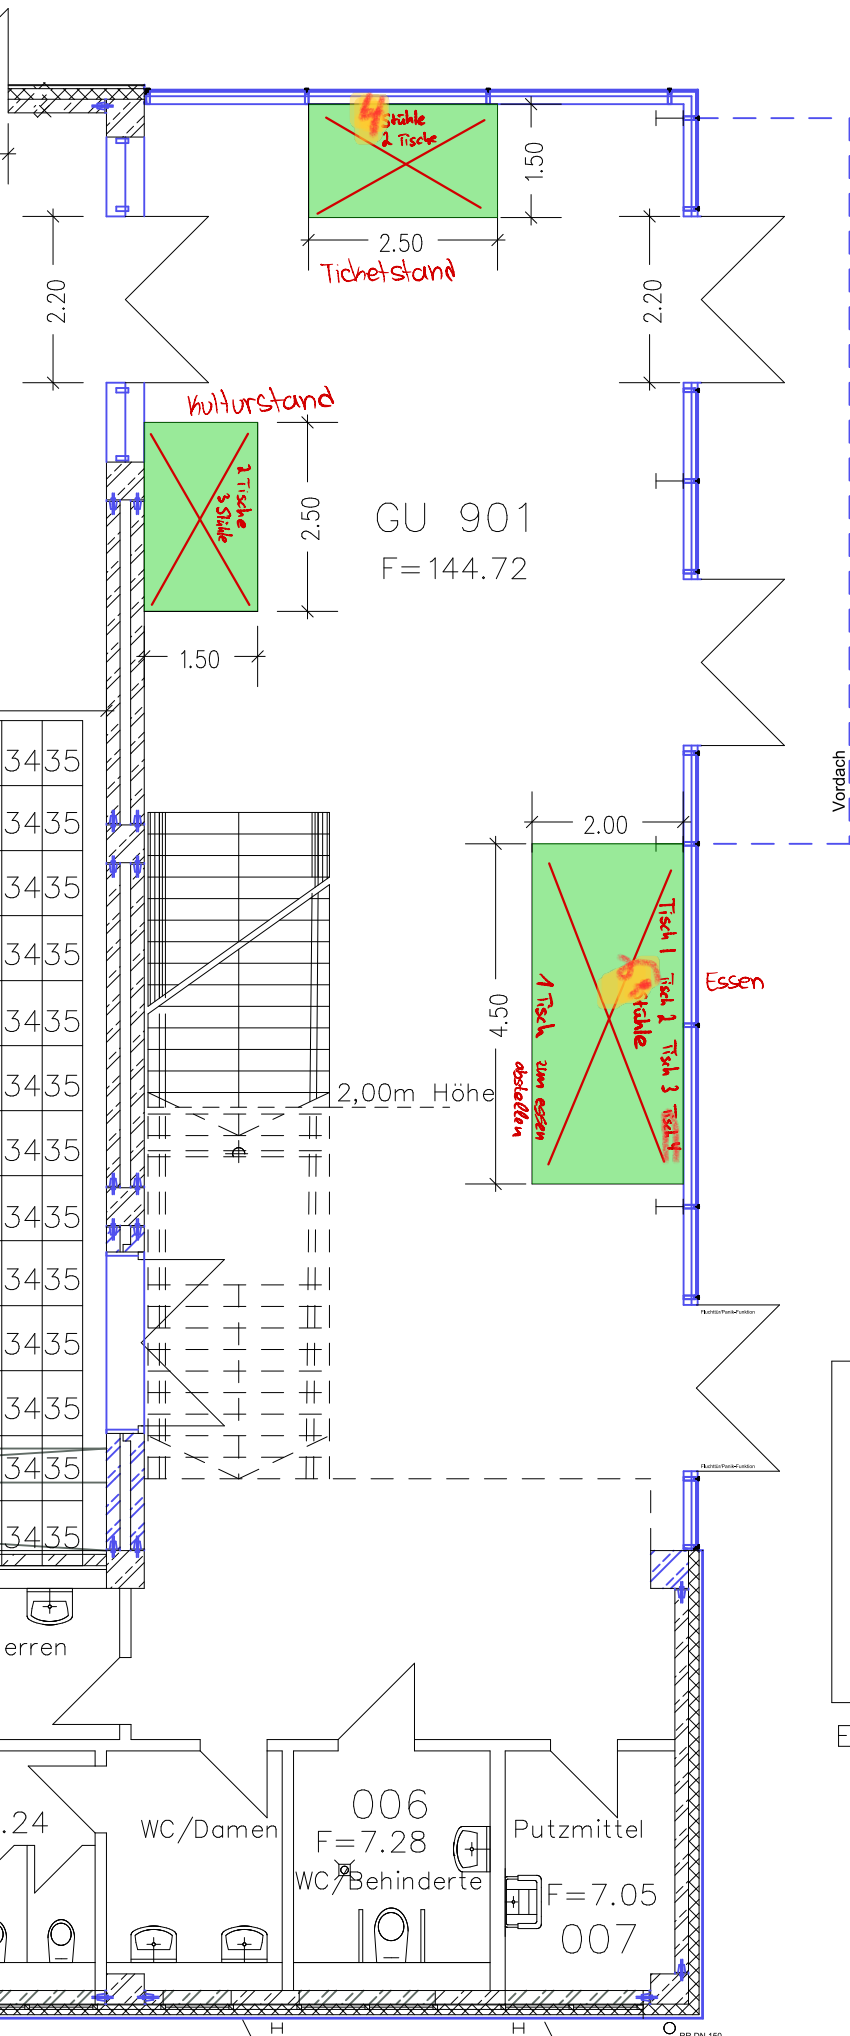

VERANSTALTUNGSFLÄCHE



FotoStand : spontan
1 Tisch

Vordach

Essen

Baubestandsplan M.1: 200
 Universität Paderborn
 Warburger Straße 100, 33098 Paderborn

Dezernat 5 13.03.2023
 gezeichnet: (BLB)/Göke Datum: 04/07
 Bauteil: G Ebene: U

EG.S12

